

HOTARARE

privind modificarea și completarea Hotărârii Consiliului Local Sânduleni nr. 17 din 29.02.2016 prin care a avut loc însușirea de completare și modificare a inventarului bunurilor care alcătuiesc domeniul public al Comunei Sânduleni, însușit prin Hotărârea Consiliului Local nr. 17 din 29.09.1999, modificat prin HCL nr. 3 din 24.01.2003 și HCL nr. 19 din 6.07.2005

Consiliul local al comunei Sanduleni, judetul Bacau intrunit in sedinta ordinara din data de 18.02.2020;

Avand in vedere:

- ✶ Hotărârea Consiliului Local Sânduleni nr. 17 din 29.02.2016 privind însușirea de completare și modificare a inventarului bunurilor care alcătuiesc domeniul public al Comunei Sânduleni, însușit prin Hotărârea Consiliului Local nr. 17 din 29.09.1999, modificat prin HCL nr. 3 din 24.01.2003 și HCL nr. 19 din 6.07.2005;
- ✶ Hotărârea Consiliului Local Sânduleni nr. 64 din 19.07.2016 privind modificarea Hotărârea Consiliului Local Sânduleni nr. 17 din 29.07.2016 prin care a avut loc însușirea inventarului bunurilor care alcătuiesc domeniul public al Comunei Sânduleni, însușit prin Hotărârea Consiliului Local nr. 17 din 29.09.1999, modificat prin HCL nr. 3 din 24.01.2003 și HCL nr. 19 din 6.07.2005;
- ✶ Hotărârea Consiliului Local Sânduleni nr. 65 din 19.07.2016 prin care s-a dispus atestarea apartenenței la domeniul public al comunei Sânduleni a unui teren aflat în intravilanul comunei Sânduleni;
- ✶ Hotărârea Consiliului Local Sânduleni nr. 107 din 14.12.2016 prin care s-a aprobat completarea Hotărârii Consiliului Local Sânduleni nr. 17 din 29.02.2016 prin introducerea la "Anexă" a unei noi poziții, respectiv "Poziția 101" prin care s-a introdus terenul "Construire Grădiniță";
- ✶ Hotărârea Consiliului Local Sânduleni nr. nr. 66 din 27.07.2016 prin care s-a aprobat trecerea din domeniul privat în domeniul public al comunei Sânduleni a unei suprafețe de 1800 metri patrati in vederea construirii stației de epurare ape uzate menajere aferentă investiției "Infiintare retea canalizare si statie epurare ape uzate menajere în comuna Sanduleni, judetul Bacau"
- ✶ Hotărârea Consiliului Local Sânduleni nr. 66 din 18.08.2017 privind atestarea la domeniul public al comunei Sânduleni a unor suprafețe de 176 metri patrati in vederea construirii stațiilor de pompare ape uzate menajere aferente investiției "Infiintare retea canalizare si statie epurare ape uzate menajere în comuna Sanduleni, judetul Bacau"



- ✓ Referatul de aprobare a primarului comunei Sănduleni nr. 653 din 31.01.2020, compartimentului de specialitate nr. 683 din 31.01.2020, Avizul comisiilor de specialitate, din cadrul Consiliului Local al Comunei Sănduleni, întocmite în vederea avizării proiectului de hotărâre, având nr. 1083/17.02.2020 al Comisiei de specialitate nr.1, nr.1084/17.02.2020 al Comisiei de specialitate nr.2, nr.1085/17.02.2020 al Comisiei de specialitate nr.3;
 - ✗ art. 5 alin (1) din Legea 18/1991 republicată, cu modificări și completări ulterioare,
 - ✗ Punctul VI la Anexa Hotărârii Guvernului nr. 548/1999 privind aprobarea normelor tehnice pentru întocmirea inventarului bunurilor care alcătuiesc domeniul public al comunelor, orașelor și județelor;
 - ✗ art. 286 alin. (4) din O.U.G. nr. 57/2019 – Cod administrativ, modificat și completat;
 - ✗ art. 3 lit. a), art. 5 lit. c) și art. 8 din O.G. nr. 43/1997 – privind regimul drumurilor, republicată, cu modificările și completările ulterioare;
- În temeiul art. 196 alin. (1) lit. a) din O.U.G. nr. 57/2020 – Cod administrativ, modificat și completat,

HOTĂRĂȘTE:

Art. 1 Se aprobă modificarea Hotărârii Consiliului Local Sănduleni nr. 17 din 29.02.2016, după cum urmează:

- ✗ La poziția nr. 2, cod de clasificare 1.3.7.1, bunul de inventar „D.S. Verșești Principal” coloanele 3, 4, 5 și 6 vor avea următorul cuprins:

Elemente de identificare	Anul dobândirii sau după caz, al dării în folosință	Valoare de inventar	Situația juridică actuală
3	4	5	6
De la pod Tazlău, la Grasu Gheorghe, Lungime = 2.243 m., Suprafața = 26.509 mp., din care: 6.556 mp. asfalt și 19.953 mp balast	Înainte de anul 1991	Val. lucrări asfaltatare = 740.804,86 lei Val. teren balastrat = 1.181.417 lei	Domeniul public al comunei Sănduleni, potrivit Hotărârii Consiliului Local nr. 17/1999 și P.V. – receptie la terminarea lucrărilor nr. 3950 din 16.06.2016

- ✗ La poziția nr. 5, cod de clasificare 1.3.7.1, bunul de inventar „Secundare” coloanele 3, 4, 5 și 6 vor avea următorul cuprins:

Elemente de identificare	Anul dobândirii sau după caz, al dării în folosință	Valoare de inventar	Situația juridică actuală
3	4	5	6
De la Cerbu Elena la Radu Nelu, Lungime = 110,	Înainte de anul 1991	24.658,80	Domeniul public al comunei Sănduleni, potrivit Hotărârii



Suprafața = 480 mp, Pamânt stabilizat. Consiliului Local nr. 17/1999

La poziția nr. 7, cod de clasificare 1.3.7.1, bunul de inventar „Secundare” coloanele 3, 4, 5 și 6 vor avea următorul cuprins:

Elemente de identificare	Anul dobândirii sau după caz, al dării în folosință	Valoare de inventar	Situația juridică actuală
3	4	5	6
De la Radu Maftei la Grasu Mitică, Lungime = 400, Suprafața = 879 mp., Pamânt stabilizat.	Înainte de anul 1991	45.101,49	Domeniul public al comunei Sănduleni, potrivit Hotărârii Consiliului Local nr. 17/1999

La poziția nr. 8, cod de clasificare 1.3.7.1, bunul de inventar „Secundare” coloanele 3, 4, 5 și 6 vor avea următorul cuprins:

Elemente de identificare	Anul dobândirii sau după caz, al dării în folosință	Valoare de inventar	Situația juridică actuală
3	4	5	6
De la Diaconu Ion la Ursache Costache, Lungime = 689, Suprafața = 4.998 mp, Pamânt stabilizat.	Înainte de anul 1991	256.447,38	Domeniul public al comunei Sănduleni, potrivit Hotărârii Consiliului Local nr. 17/1999

La poziția nr. 10, cod de clasificare 1.3.7.1, bunul de inventar „Secundare” coloanele 3, 4, 5 și 6 vor avea următorul cuprins:

Elemente de identificare	Anul dobândirii sau după caz, al dării în folosință	Valoare de inventar	Situația juridică actuală
3	4	5	6
De la Miclăuș Ion la Hegheș Elena, Lungime = 100, Suprafața = 480 mp, Pamânt stabilizat.	Înainte de anul 1991	24.628,80	Domeniul public al comunei Sănduleni, potrivit Hotărârii Consiliului Local nr. 17/1999

La poziția nr. 19, cod de clasificare 1.3.7.1, bunul de inventar „D.S. Sănduleni” coloanele 3, 4, 5 și 6 vor avea următorul cuprins:

Elemente de identificare	Anul dobândirii sau după caz, al dării în folosință	Valoare de inventar	Situația juridică actuală
3	4	5	6
De la D.N. la Pavel Vasile, Lungime = 620 m., Suprafața = 18.600 mp, Balast.	Înainte de anul 1991	1.101.306	Domeniul public al comunei Sănduleni, potrivit Hotărârii Consiliului Local nr. 17/1999

La poziția nr. 20, cod de clasificare 1.3.7.1, bunul de inventar „D.S. Sănduleni” coloanele 3, 4, 5 și 6 vor avea următorul cuprins:

CONFORM CU
ORIGINALA



Elemente de identificare	Anul dobândirii sau după caz, al dării în folosință	Valoare de inventar	Situația juridică actuală
3	4	5	6
De la D.N. la Marin Neculai, Lungime = 197, Suprafața = 1009 mp, Balast.	Înainte de anul 1991	59.742,89	Domeniul public al comunei Sănduleni, potrivit Hotărârii Consiliului Local nr. 17/1999

La poziția nr. 25, cod de clasificare 1.3.7.1, bunul de inventar „D.S. Coman” coloanele 3, 4, 5 și 6 vor avea următorul cuprins:

Elemente de identificare	Anul dobândirii sau după caz, al dării în folosință	Valoare de inventar	Situația juridică actuală
3	4	5	6
De la Horvat Ion la Sascău Ion, Lungime = 187, Suprafața = 2.818 mp, Balast.	Înainte de anul 1991	166.853,78	Domeniul public al comunei Sănduleni, potrivit Hotărârii Consiliului Local nr. 17/1999

La poziția nr. 30, cod de clasificare 1.3.7.1, bunul de inventar „D.S. Coman” coloanele 3, 4, 5 și 6 vor avea următorul cuprins:

Elemente de identificare	Anul dobândirii sau după caz, al dării în folosință	Valoare de inventar	Situația juridică actuală
3	4	5	6
De la Mare Iojă la Fluerașu Iojă, Lungime = 170 m., Suprafața = 1.254 mp, Balast.	Înainte de anul 1991	74.249,34	Domeniul public al comunei Sănduleni, potrivit Hotărârii Consiliului Local nr. 17/1999

La poziția nr. 31, cod de clasificare 1.3.7.1, bunul de inventar „D.S. Coman” coloanele 3, 4, 5 și 6 vor avea următorul cuprins:

Elemente de identificare	Anul dobândirii sau după caz, al dării în folosință	Valoare de inventar	Situația juridică actuală
3	4	5	6
De la Mare Iojă la Sacău Maria, Lungime = 35, Suprafața = 260 mp, Pământ stabilizat.	Înainte de anul 1991	13.340,60	Domeniul public al comunei Sănduleni, potrivit Hotărârii Consiliului Local nr. 17/1999

Art. 2 Se aprobă modificarea Anexei la Hotărârea Consiliului Local Sănduleni nr. 17 din 29.02.2016, după cum urmează:

La poziția nr. 80, cod de clasificare 1.3.7.1, bunul de inventar „Drum Vicinal Coman” coloanele 3, 4, 5 și 6 vor avea următorul cuprins:

Elemente de identificare	Anul dobândirii sau	Valoare de	Situația juridică actuală
--------------------------	---------------------	------------	---------------------------

CONFORM CU ORIGINALUL



	după caz, al dării în folosință	inventar	
3	4	5	6
Lungime = 7113 m Suprafață = 787 mp De la Chiricheș Valentin la Chiricheș Ionel, Balast	Înainte de 1999	46.598,27	Domeniul public al comunei Sănduleni, potrivit Hotărârii Consiliului Local nr. 17/2016

La poziția nr. 83, cod de clasificare 1.3.7.1, bunul de inventar „Drum Vicinal Coman” coloanele 3, 4, 5 și 6 vor avea următorul cuprins:

Elemente de identificare	Anul dobândirii sau după caz, al dării în folosință	Valoare de inventar	Situația juridică actuală
3	4	5	6
Lungime = 541 m Suprafață = 17452 mp De la D.C. 172 Coman punctul CAP la Roșu Mihai, Balast	Înainte de 1999	1.033.332,92	Domeniul public al comunei Sănduleni, potrivit Hotărârii Consiliului Local nr. 17/2016

La poziția nr.95, cod de clasificare 1.3.7.1, bunul de inventar „Drum Vicinal Verșești ” coloanele 3, 4, 5 și 6 vor avea următorul cuprins:

Elemente de identificare	Anul dobândirii sau după caz, al dării în folosință	Valoare de inventar	Situația juridică actuală
3	4	5	6
Lungime = 107 m Suprafață = 932 mp. De la Drum Sătesc Verșești punctul Gal Lăcrămioara la Marișca Veta, Pământ stabilizat	Înainte de 1999	47.820,92	Domeniul public al comunei Sănduleni, potrivit Hotărârii Consiliului Local nr. 17/2016

La poziția nr.96, cod de clasificare 1.3.7.1, bunul de inventar „Drum Vicinal Verșești ” coloanele 3, 4, 5 și 6 vor avea următorul cuprins:

Elemente de identificare	Anul dobândirii sau după caz, al dării în folosință	Valoare de inventar	Situația juridică actuală
3	4	5	6
Lungime = 144 m. Suprafață = 654 mp. De la Drum Sătesc Verșești punctul Checheriță Mihai la Dascălu Gheorghe, Pământ stabilizat	Înainte de 1999	33.556,74	Domeniul public al comunei Sănduleni, potrivit Hotărârii Consiliului Local nr. 17/2016

Art. 3 Se atestă la domeniul public a terenului identificat prin Anexa I și II la prezenta și se aprobă introducerea lui în domeniul public al comunei prin completarea Anexei la Hotărârea Consiliului Local Sănduleni nr. 17 din 29.02.2016, astfel:

La "Anexă" se introduce o nouă poziție, respectiv "Poziția 105" ce va avea următorul cuprins:

CONFORM CU ORIGINALUL



Poziția din inventar	Codul de clasificare	Denumirea bunului	Elemente de identificare	Anul dobândirii/dării în folosință	Valoarea în lei	Situația juridică
	1	2	3	4	5	6
105	1.3.7.1	Drum Vicinal Sănduleni	Lungime = 1105 m. Suprafață = 4418 mp. De la DN 11 la Pășune. Pământ stabilizat	Înainte de 1999	226.687,78	Domeniul public al comunei Sănduleni, potrivit Hotărârii Consiliului Local nr. 10/2020

Art. 4 Prevederile prezentei sunt duse la îndeplinire de Primarul comunei.

PREȘEDINTE DE ȘEDINȚĂ,
Cons. Cociană Mariana



Nr.10
Din 18.02.2020

CONTRASEMNEAZĂ
Secretar General - Irimia Adrian

Nr. Consilieri prezenți din 13- 13, nr. Voturi pentru... 13, nr. Voturi abțineri....., nr. Voturi împotriva ... 0.....

ANEXA I LA H.C.L. NR. 10/18.02.2020



632736


Parcela (1)

Nr. Pct.	Coordonata pct. de contur	X [m]	Y [m]	Unghiul lactui D(L, L+1)
1	549660.58	633770.38	28.692	
2	549640.88	633749.52	48.113	
3	549616.76	633707.89	71.659	
4	549583.23	633644.56	47.572	
5	549559.12	633603.55	60.218	
6	549529.29	633551.24	39.397	
7	549507.97	633518.11	41.737	
8	549486.20	633482.50	31.720	
9	549469.20	633455.72	16.681	
10	549460.78	633441.32	38.684	
11	549441.75	633407.64	45.097	
12	549418.83	633368.98	19.988	
13	549399.08	633321.19	16.369	
14	549377.08	633270.09	12.066	
15	549350.48	633209.97	39.686	
16	549324.97	633163.44	44.098	
17	549298.66	633123.72	51.291	
18	549271.73	633081.12	41.145	
19	549259.07	633041.51	17.395	
20	549252.76	633005.01	11.756	
21	549242.19	632974.28	33.409	
22	549227.81	632926.11	38.303	
23	549204.21	632872.52	35.500	
24	549181.59	632813.37	31.019	
25	549159.21	632748.96	43.052	
26	549137.21	632679.98	33.957	
27	549115.72	632606.85	43.183	
28	549094.72	632529.85	37.351	
29	549074.25	632448.85	35.353	
30	549054.20	632364.23	39.159	
31	549034.71	632276.48	71.718	
32	549015.84	632185.94	13.970	
33	548997.44	632093.94	78.497	
34	548979.51	632000.97	45.216	
35	548962.00	631907.51	67.158	
36	548945.97	631814.14	44.124	
37	548930.32	631720.39	39.433	
38	548915.05	631626.79	11.206	
39	548900.13	631532.82	16.708	
40	548885.56	631438.99	32.596	
41	548871.31	631344.62	19.732	
42	548857.36	631249.25	44.770	
43	548843.66	631153.33	38.507	
44	548830.21	631056.33	16.578	
45	548817.02	630958.64	31.676	
46	548804.09	630860.68	41.734	
47	548791.41	630761.98	39.464	
48	548778.99	630662.98	60.288	
49	548766.71	630563.17	60.288	
50	548754.58	630462.98	47.630	
51	548742.62	630361.95	71.672	
52	548730.86	630260.55	47.571	
53	548719.31	630158.33	30.185	
54	548707.98	630055.66	4.450	

633024

633312

633600

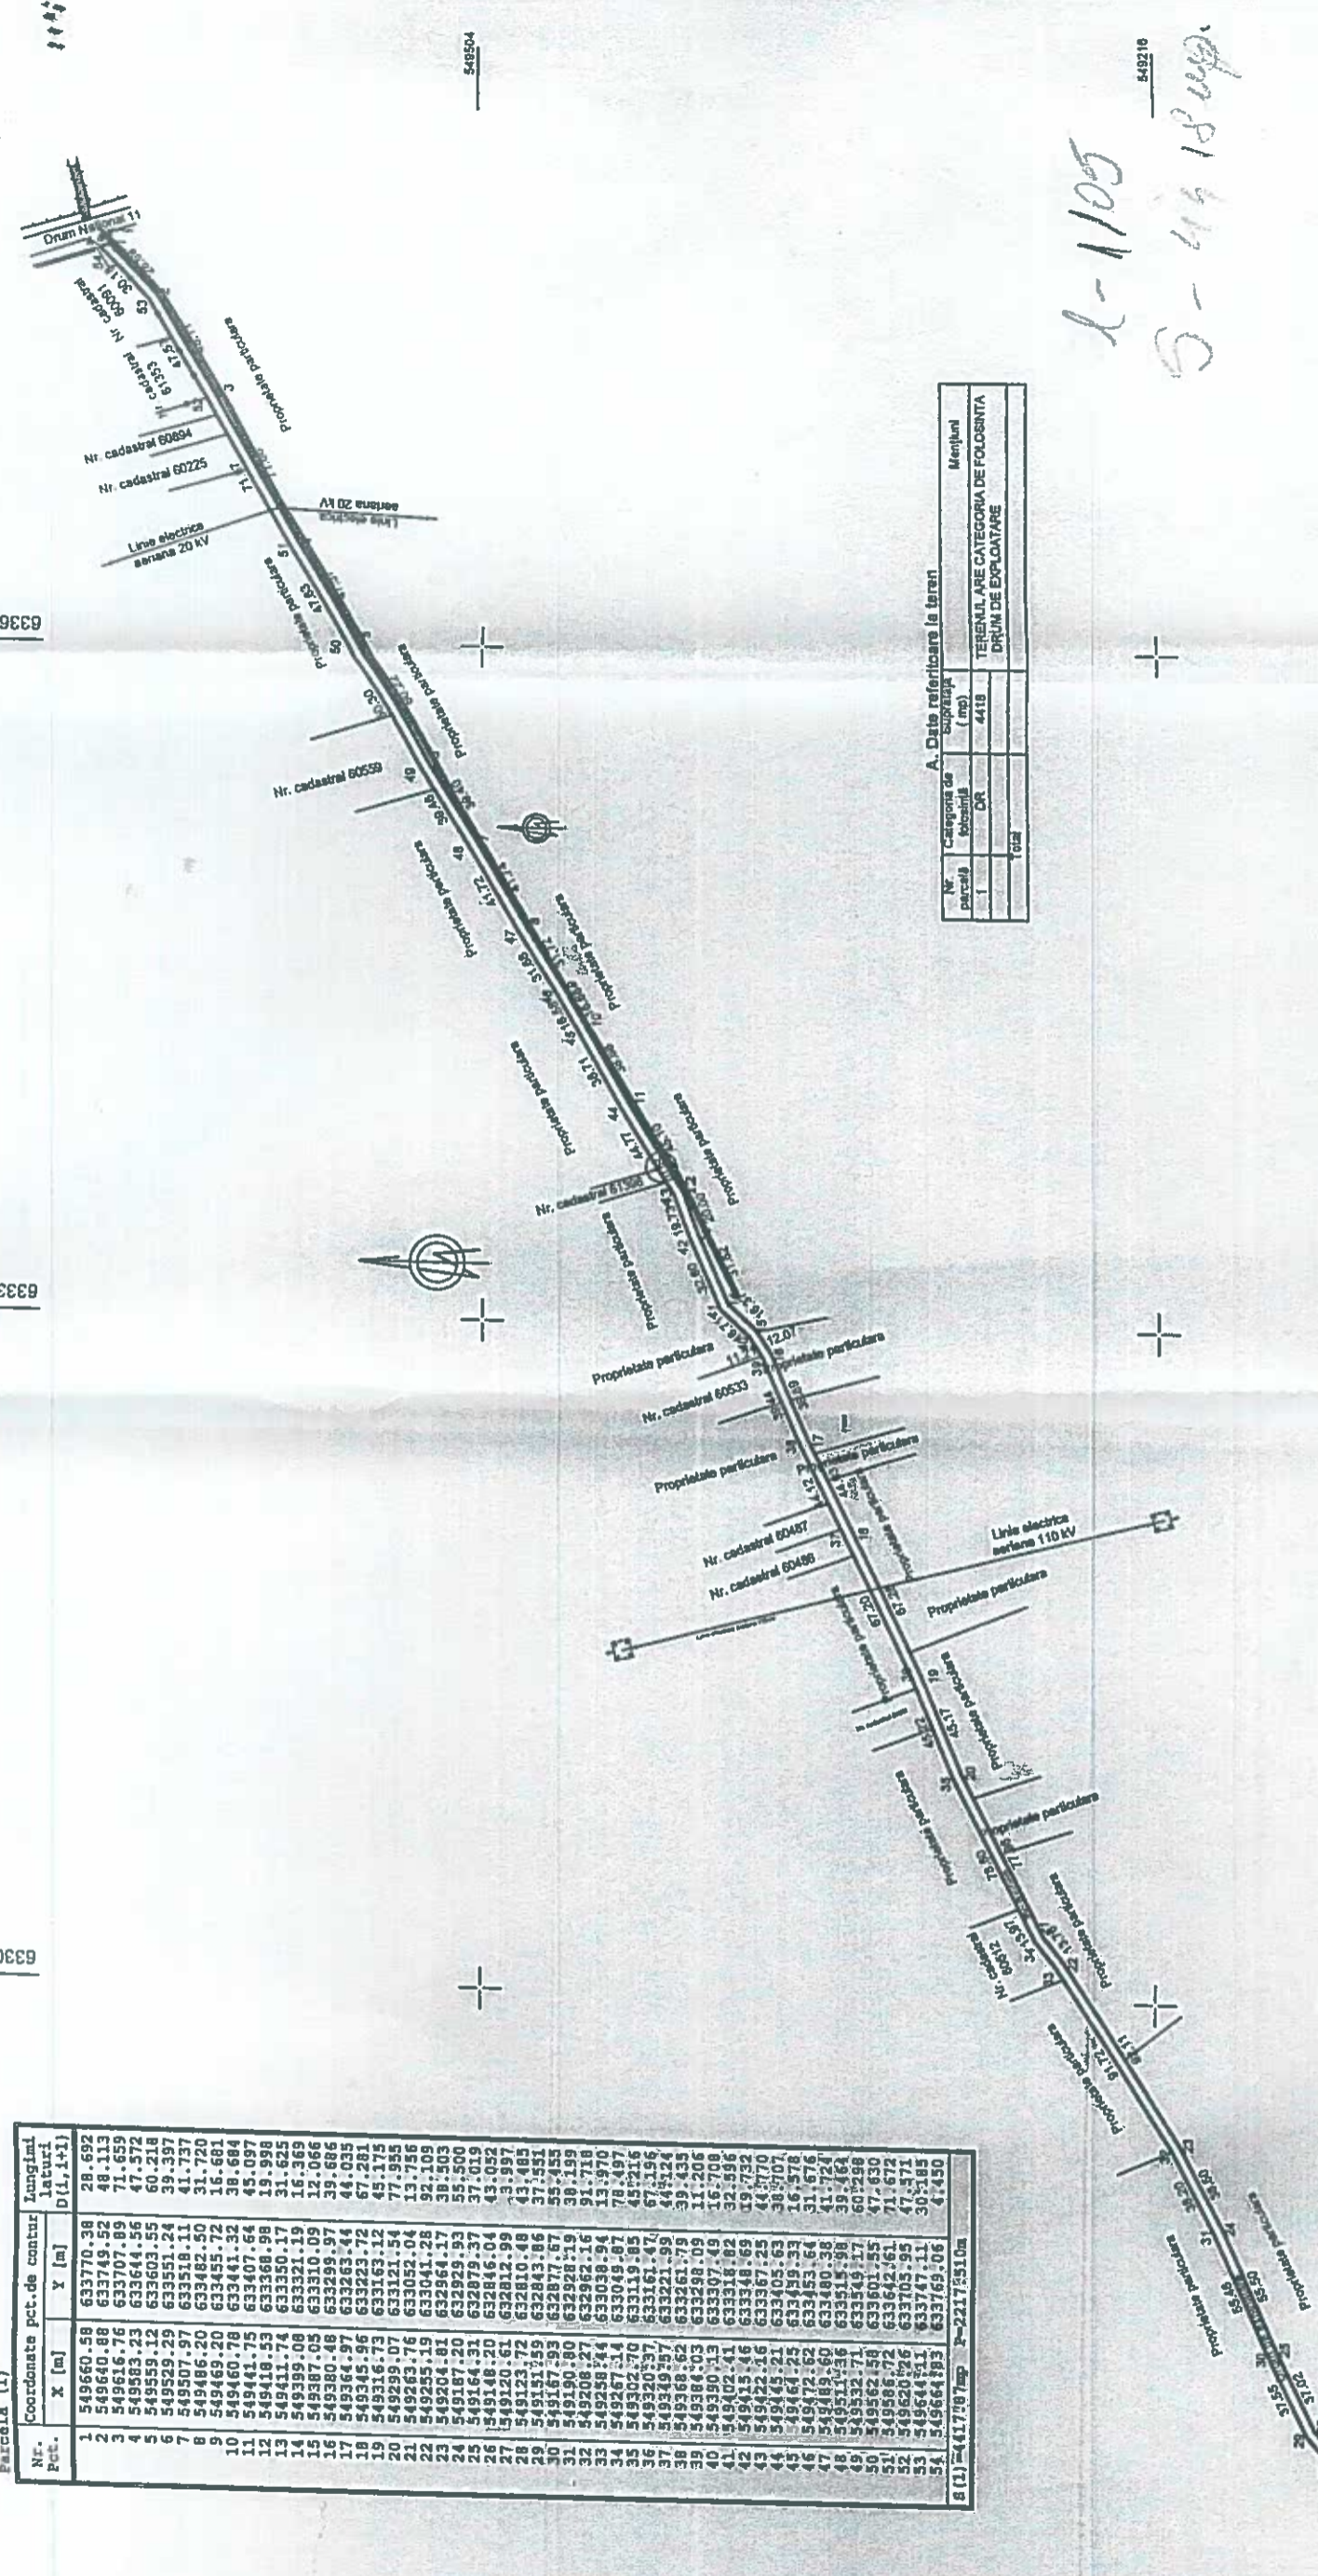

A. Date referitoare la teren

Nr. parcelă	1	Mențiuni
Categoria de teren	DR	TERENUL ARE CATEGORIA DE FOLOSINTA DRUM DE EXPLOATARE
Suprafata (mp)	4418	
Valoarea		

l-1105
S-4418 up.

REȘEDINȚĂ DE ȘOLĂRI

CONTRA SEMNATURĂ

SECRETAR GENERAL - IARINA ANDRĂȘ



VERIFICATOR/EXPERT TEHNIC	NUME	SEMNATURA	CERINȚA	REF/EXP. nr. din DATA
BACIU CONSTANTIN			Denumire proiect: INSCRIEREA IN EVIDENTELE UAT SANDULENI A DRUMULUI DE EXPLOATARE	Proiect nr.: 36/2020
RO-BC-F. Nr. 0011 din 2010			Amplasament: UAT SANDULENI, Jud. Bacau	Faza: DTAC
PROIECTAT	Numele		Beneficiar: UAT SANDULENI	Plansa
DESENAT	Baciu Constantin		TITLUL PLANSEI:	A1
	Baciu Constantin		SCARA	
			1/3000	
			DATA:	
			05.11.2020	

632736

633024

633312

633600




Delimitare VAT
Limite Intravilan

Amplasament studiat, VAT Sănduleni

nr. înreg. str. 3386 zvl. 11 din 02.02.2020
Copie conformă cu exemplarul din arhivă - C.T. nr. 14.02.2020
anul 40 lei
cu chitanță
Podaru, Daniel

ROMANIA
COMUNA SĂDULENI
CONȚINUTUL ORIGINALULUI

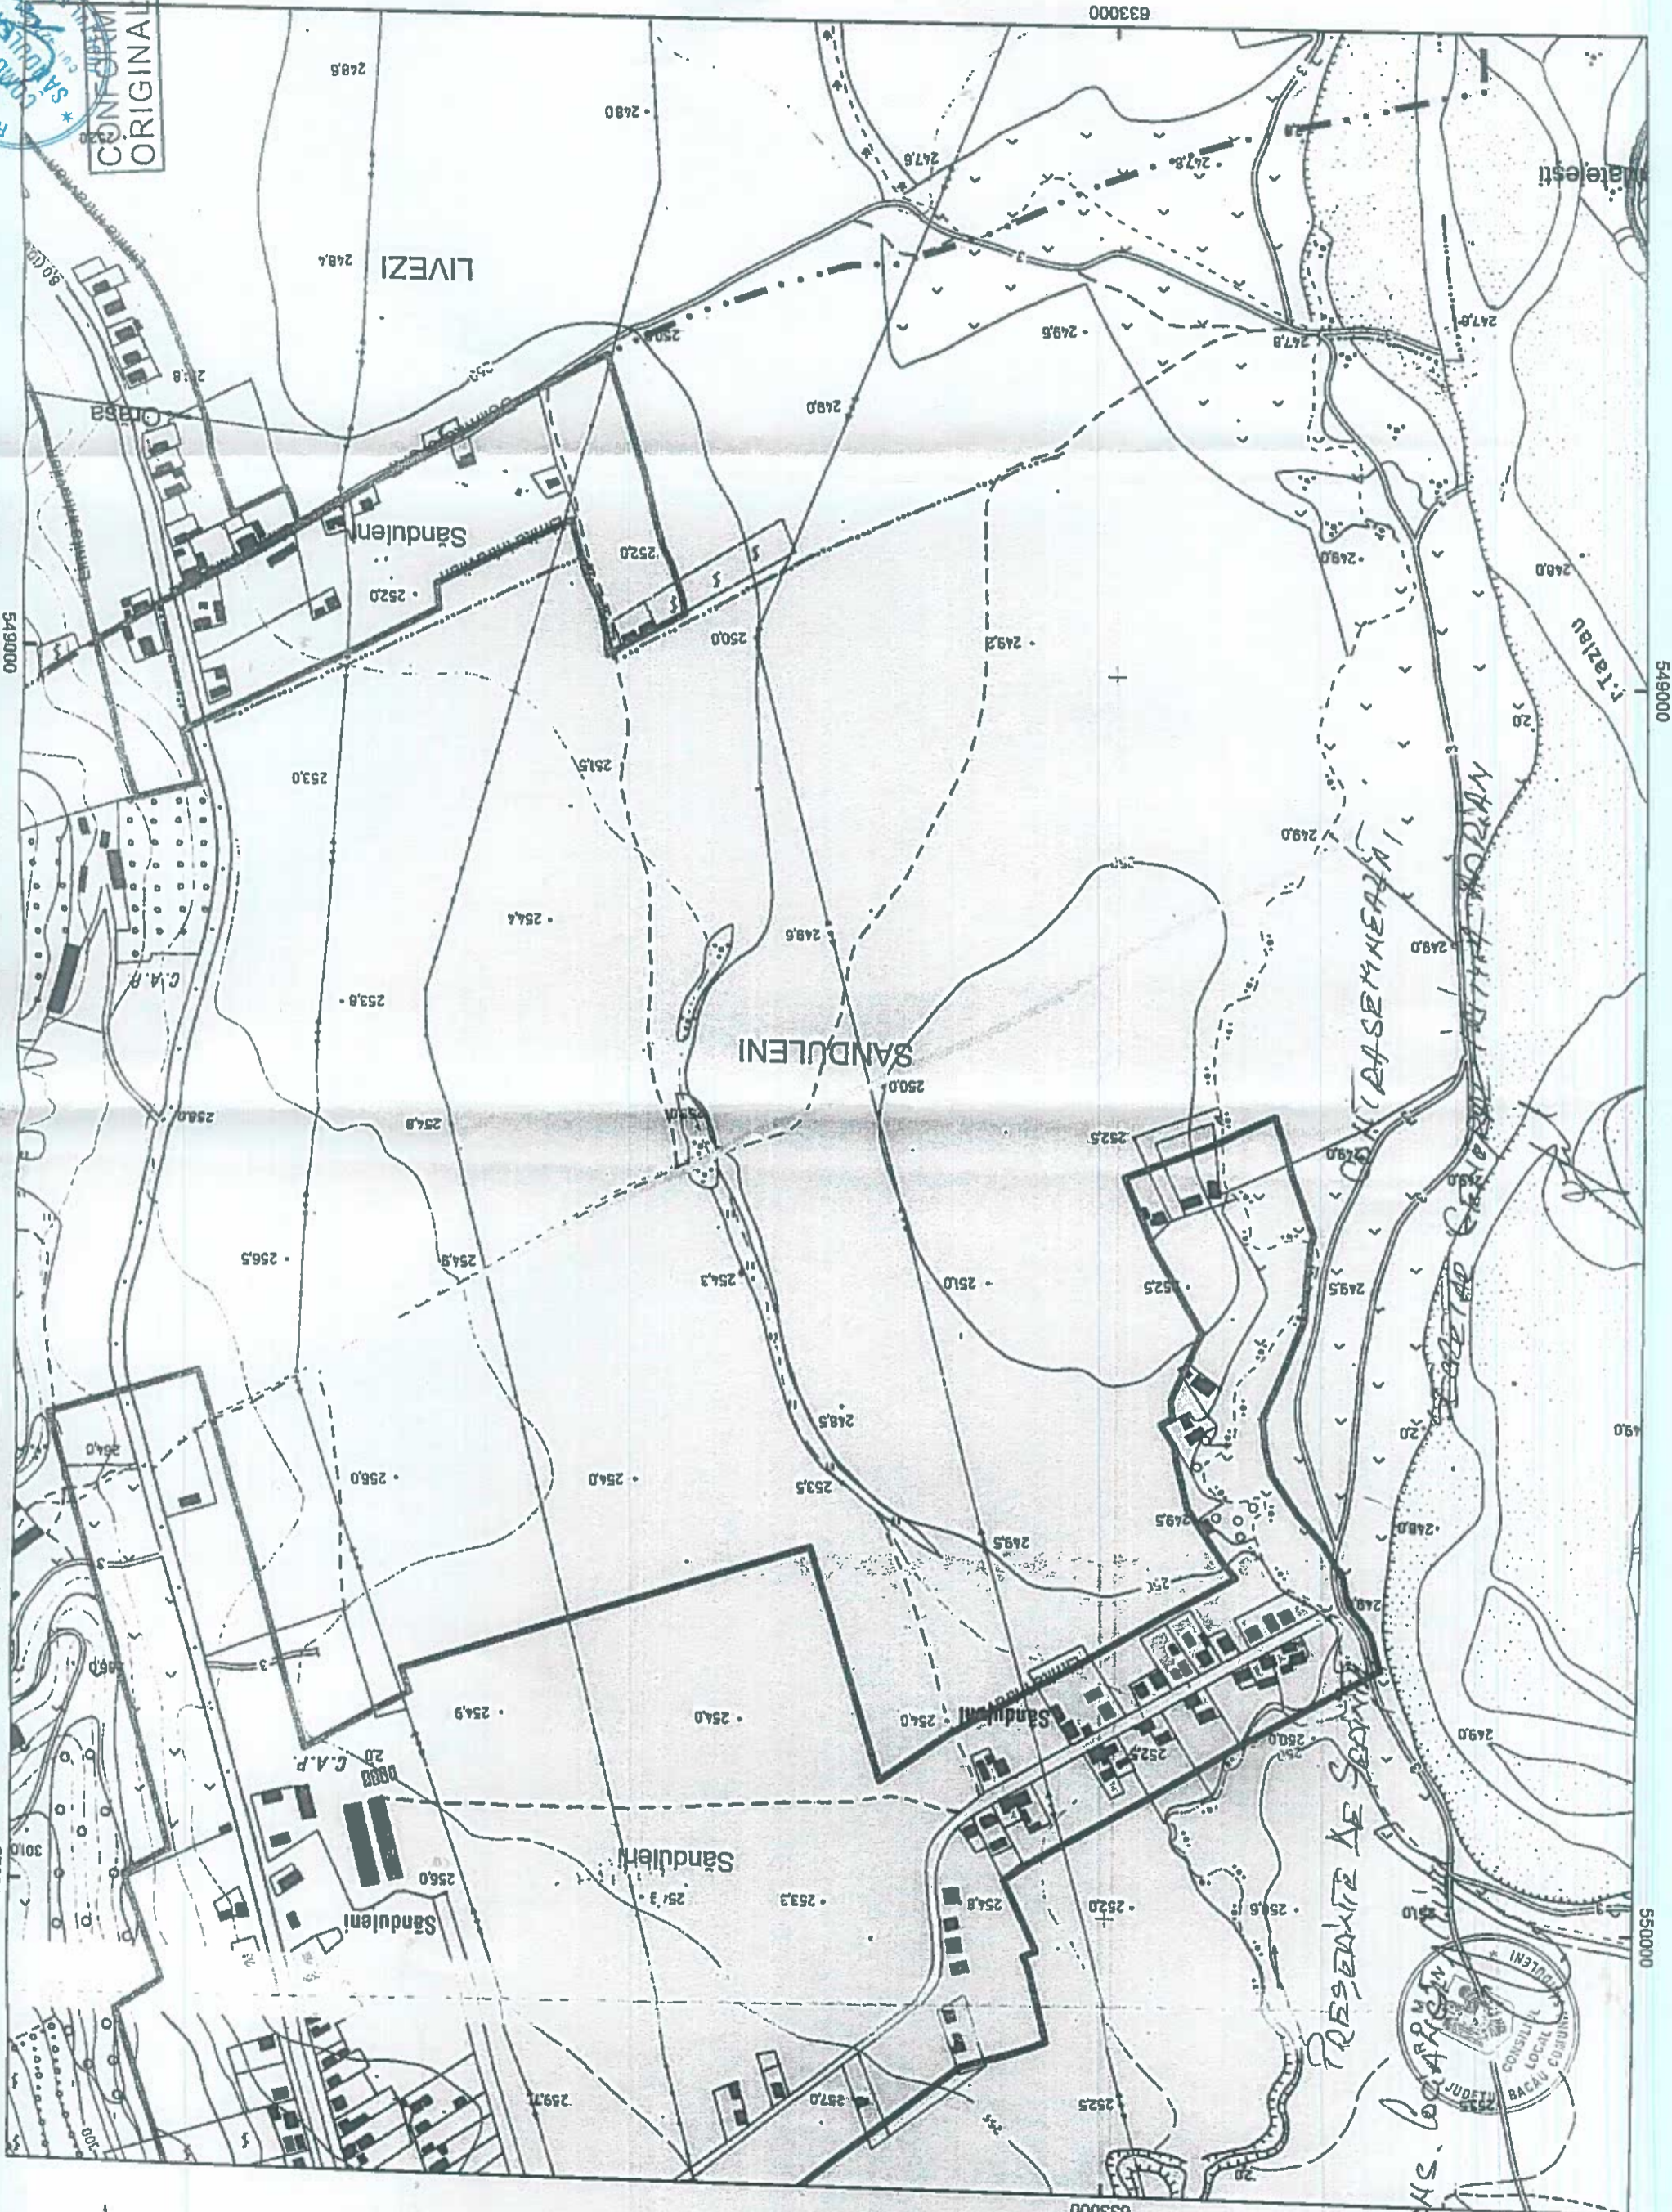

Plan de încadrare în zona
scara 1:5.000

ANEXA II
LA H.C. nr. 10/18.02.2020

